



Linha Clássica

Para aqueles momentos em que gosta de usufruir da companhia da família, podendo livremente circular no seu espaço. Com uma sala de dimensões generosas, dois quartos, duas suites, 2 WC's, lavabo, 3 varandas.

LC - 4290

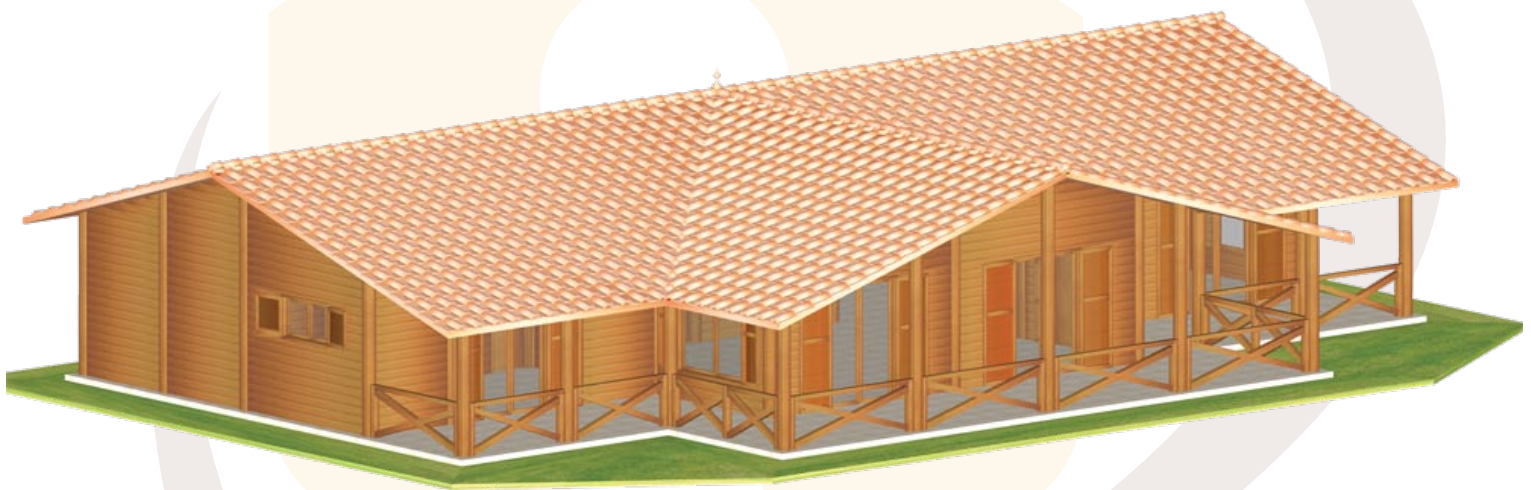

Planta

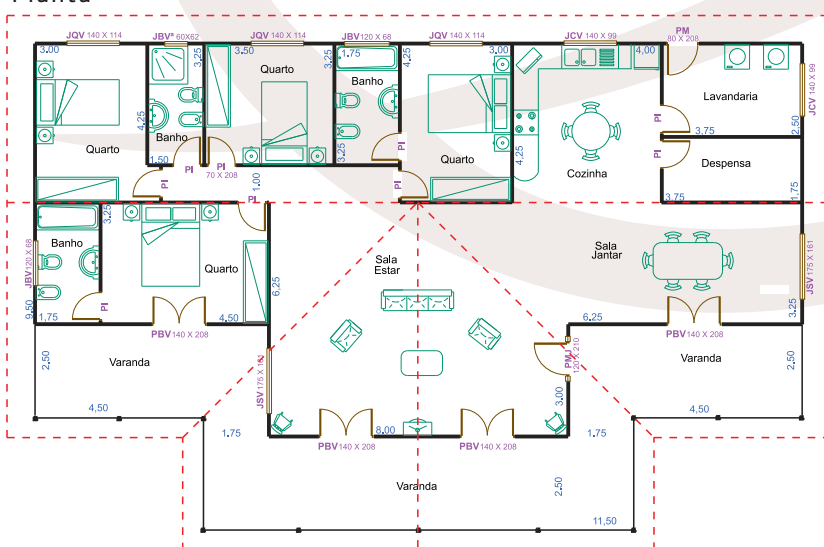

Cobertura

