


Linha de Cobertura Plana

Quando apetece deixar completamente de lado a actividade do dia a dia e pretende usufruir da total paz e alegria da vida familiar, é só subir um piso. O modelo LP-3237, com os seus dois pisos, permite-lhe separar a actividade do piso térreo à alegria do piso superior. Com dois quartos, suite com closet, mezzanino, duas salas e garagem.

LP - 3237

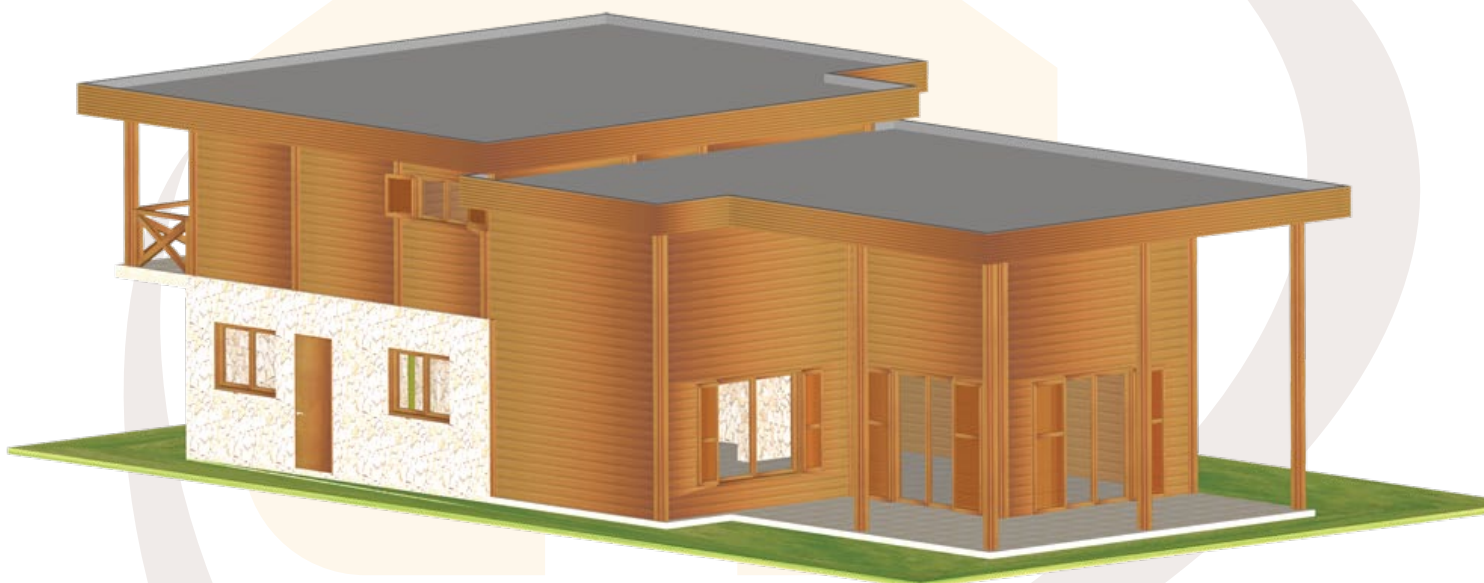

Planta

